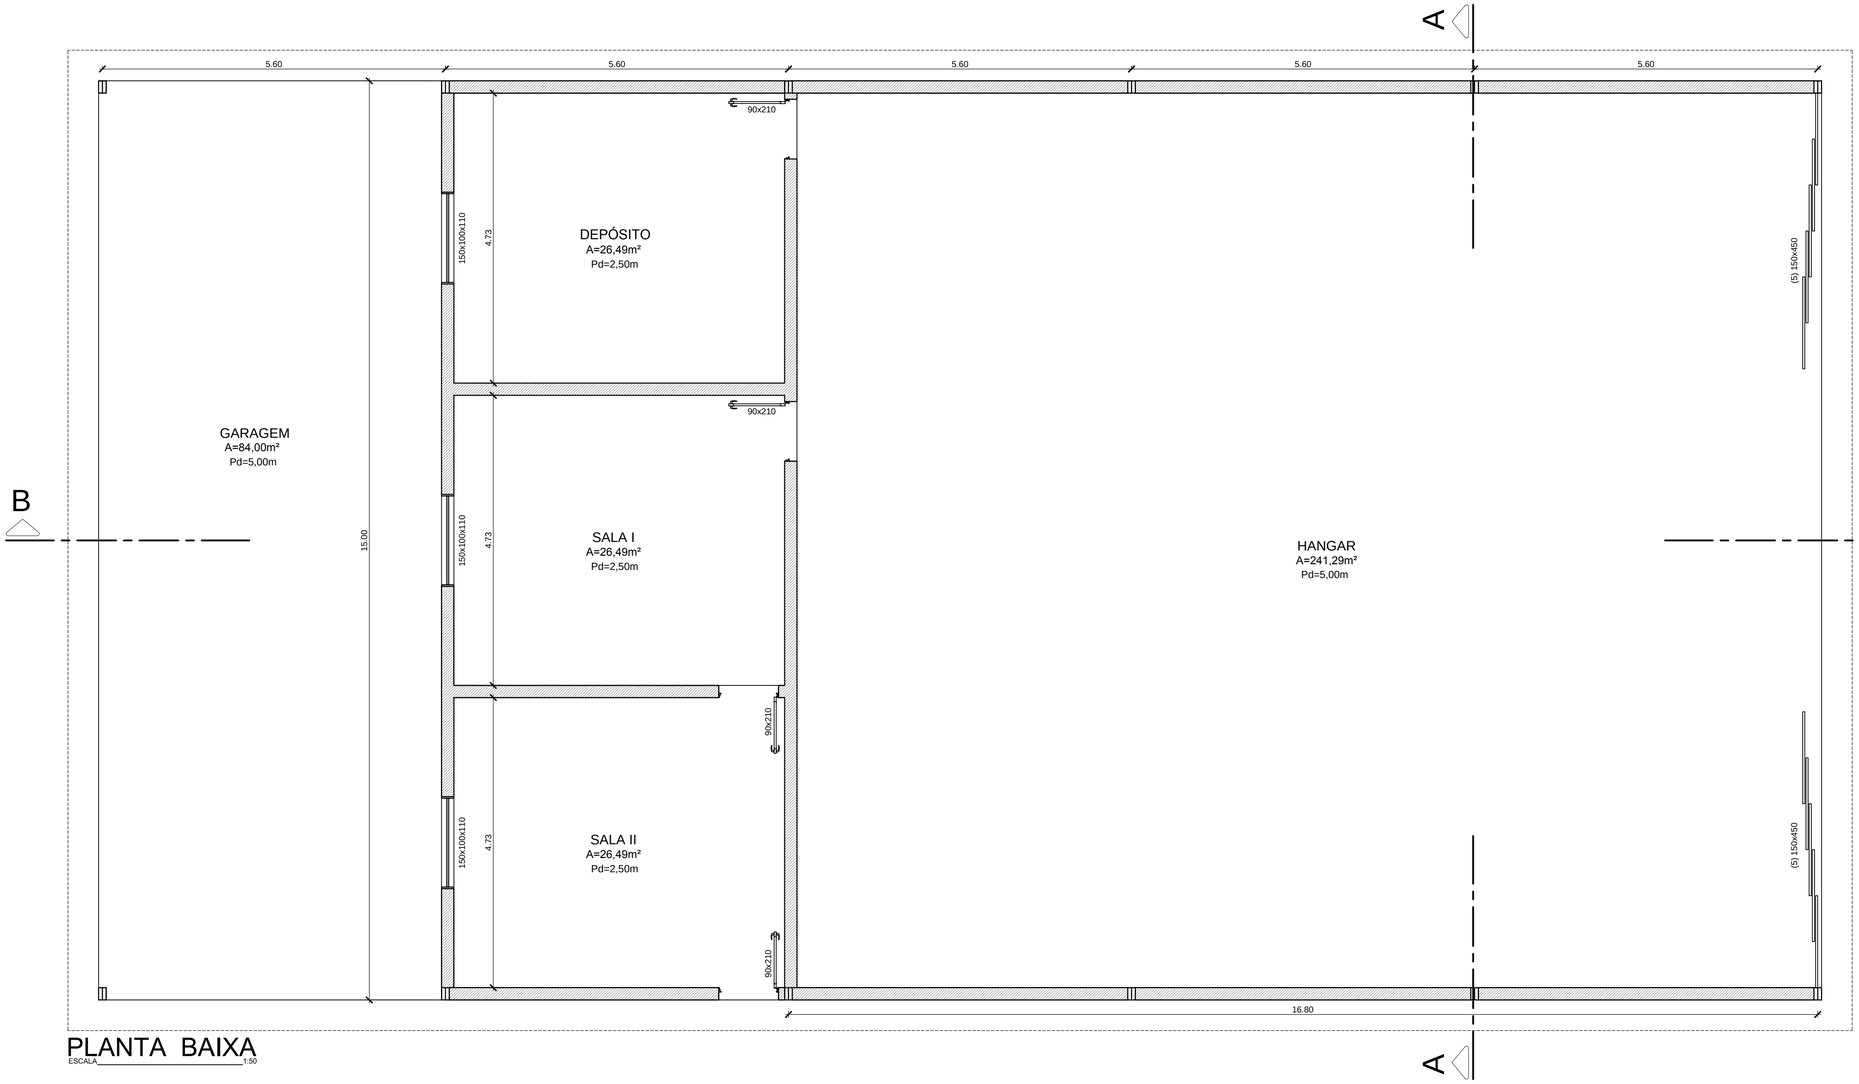

PLANTA BAIXA
ESCALA 1:50

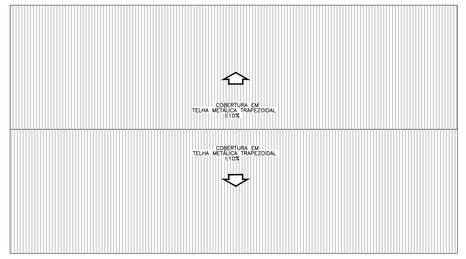

COBERTURA
ESCALA 1:100

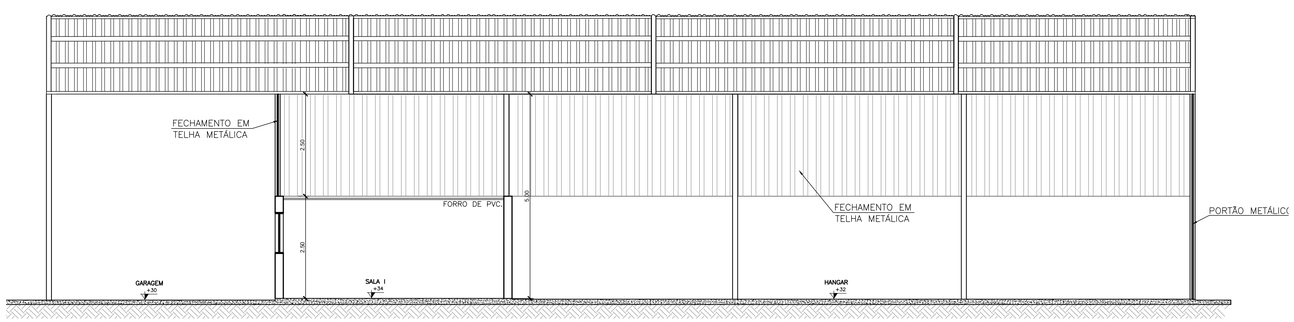

CORTE BB
ESCALA 1:50

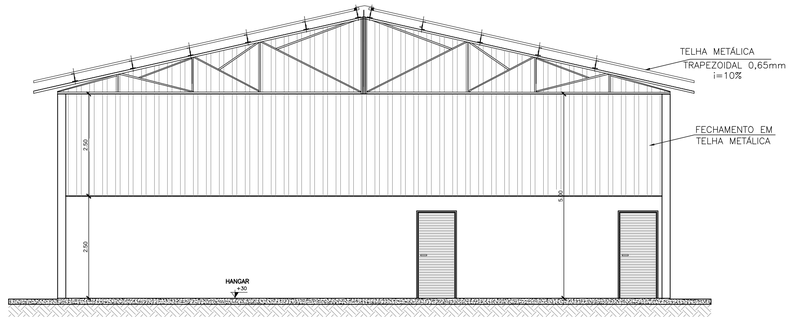

CORTE AA
ESCALA 1:50

PROJETO ARQUITETÔNICO
Base do SAAV - Suporte Aéreo Avançado de Vida
CENTRO DE TREINAMENTO DO BOMBEIRO - AV. DR. RANDOLFO BORGES JR. - UBERABA (MG)

CONTÉM:
IMPLANTAÇÃO, LOCAÇÃO E SITUAÇÃO

PREFEITURA MUNICIPAL DE UBERABA
- SEPLAN -
SECRETARIA DE PLANEJAMENTO E GESTÃO URBANA
SUPERINTENDÊNCIA DE GESTÃO URBANA

Nº	DATA	CÓD.	DESCRIÇÃO

SECRETÁRIO: Eng. NAGIB GALDINO FACURY	SECRETÁRIO ADJUNTO: Arq. JOSÉ EURIPEDES DOS SANTOS	SUPERINTENDENTE: Eng. REALINO AUGUSTO DE OLIVEIRA	FOLHA: AR-03
DIRETOR DE DEPTO.:	CHEFE DE SEÇÃO:	Nº / NOME DO ARQUIVO:	
ARQUITETO: PAULO FERNANDO BARBOSA - CREA: 34.500/D		DATA: MARÇO / 2018	ESCALA: INDICADA / VISTO: